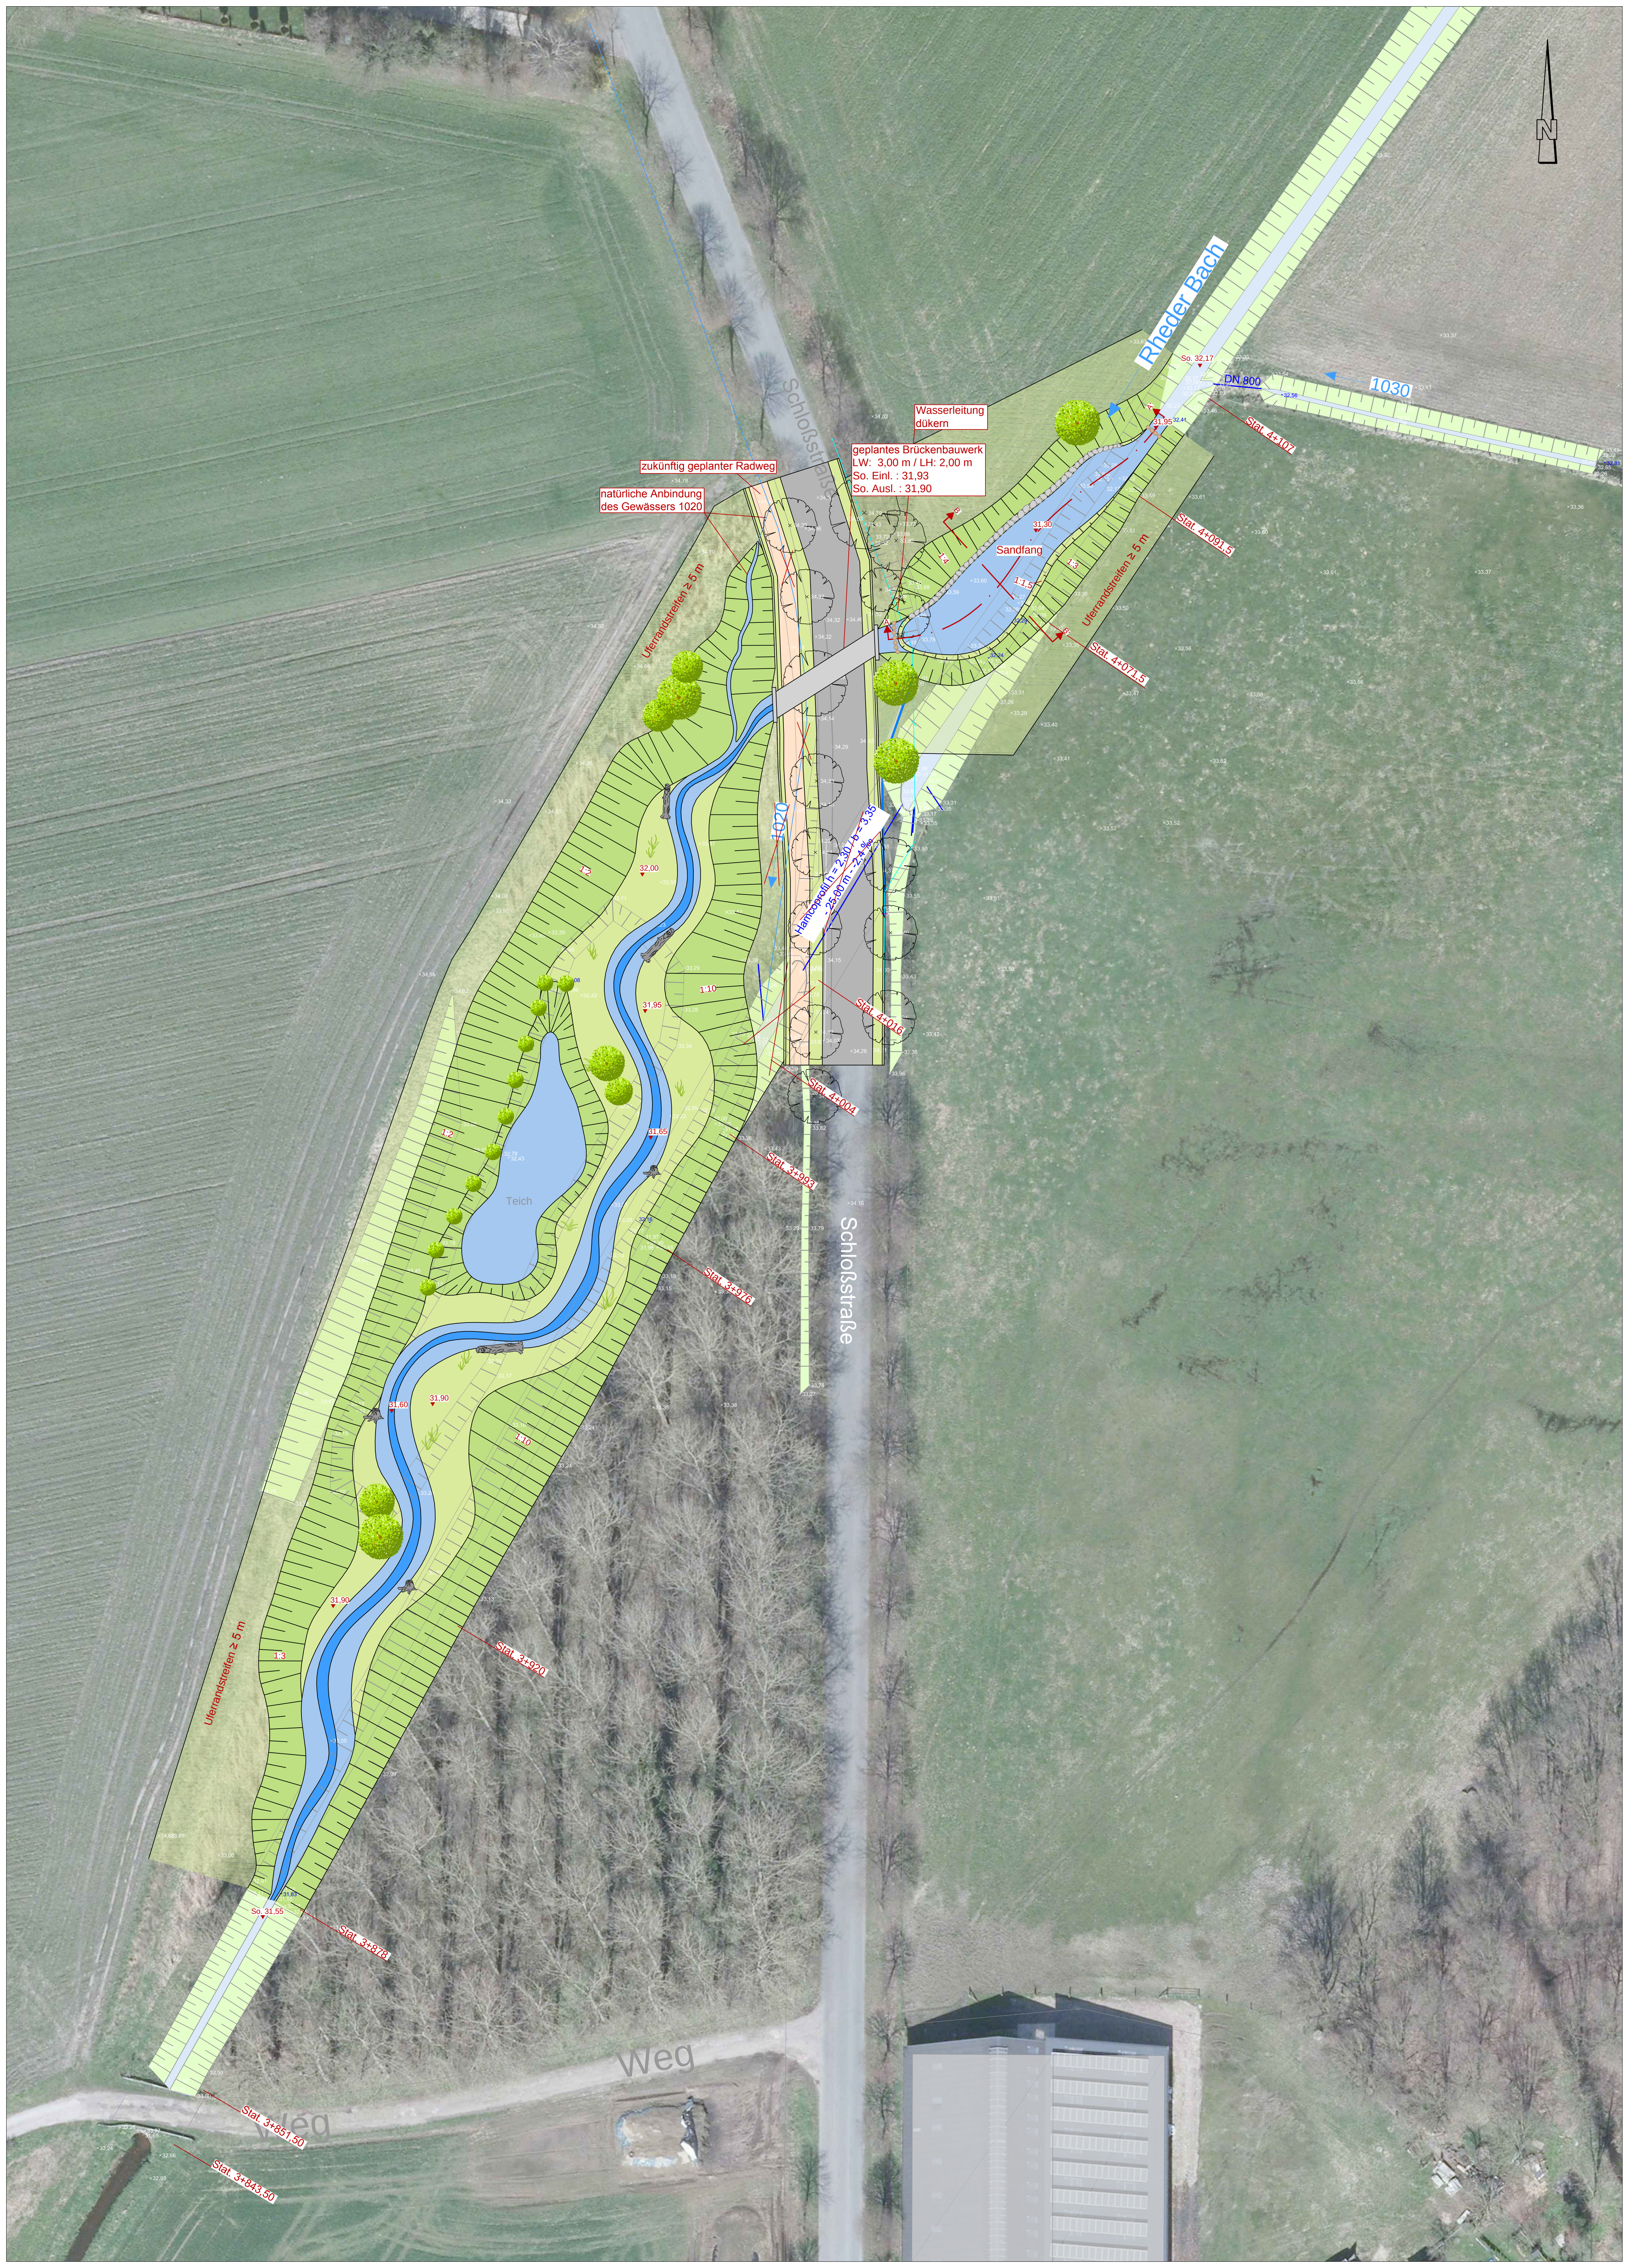
N
Rheder Bach
1030
DN 800
So. 32,17
Stat. 4+107
Wasserleitung dükern
geplantes Brückenbauwerk
LW: 3,00 m / LH: 2,00 m
So. Einl. : 31,93
So. Ausl. : 31,90
zukünftig geplanter Radweg
natürliche Anbindung des Gewässers 1020
Schloßstraße
Sandfang
31,95
31,30
1:4
1:3
1:1,5
Stat. 4+091,5
Stat. 4+071,5
Uferrandstreifen ≥ 5 m
1020
Hamcoprofil h = 2,30 / b = 3,35
- 25,00 m - -2,4 ‰
1:10
Stat. 4+016
Stat. 4+004
Stat. 3+993
Stat. 3+976
Teich
1:2
31,65
31,60
31,90
Stat. 3+920
Stat. 3+878
So. 31,55
Weg
Stat. 3+851,50
Stat. 3+843,50